
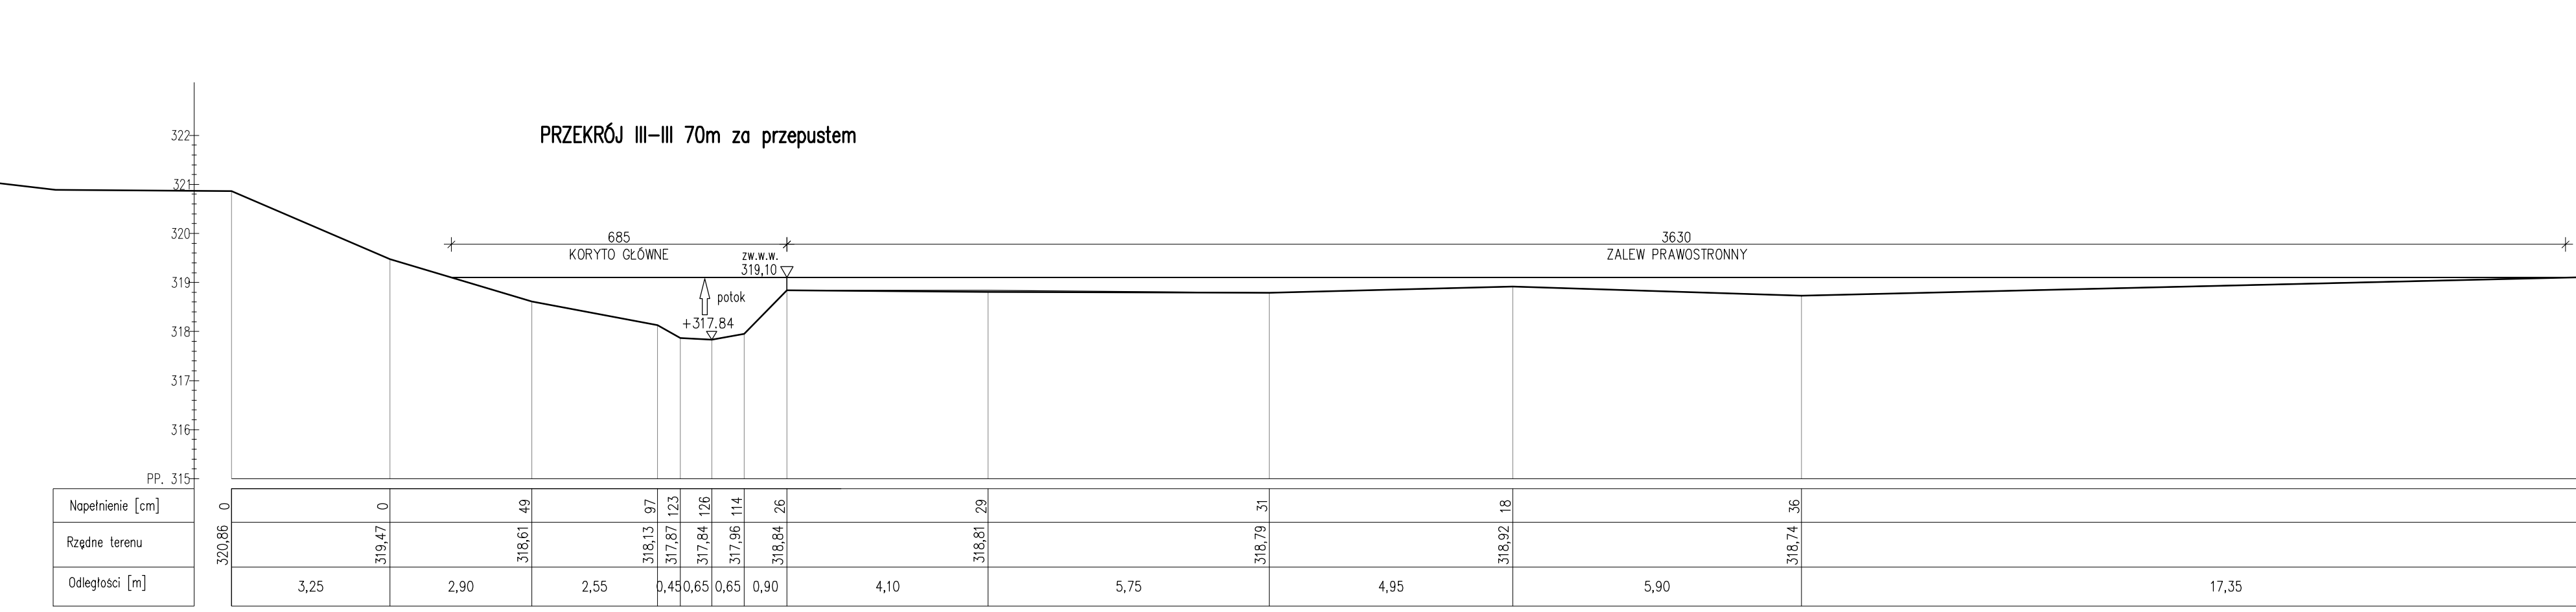
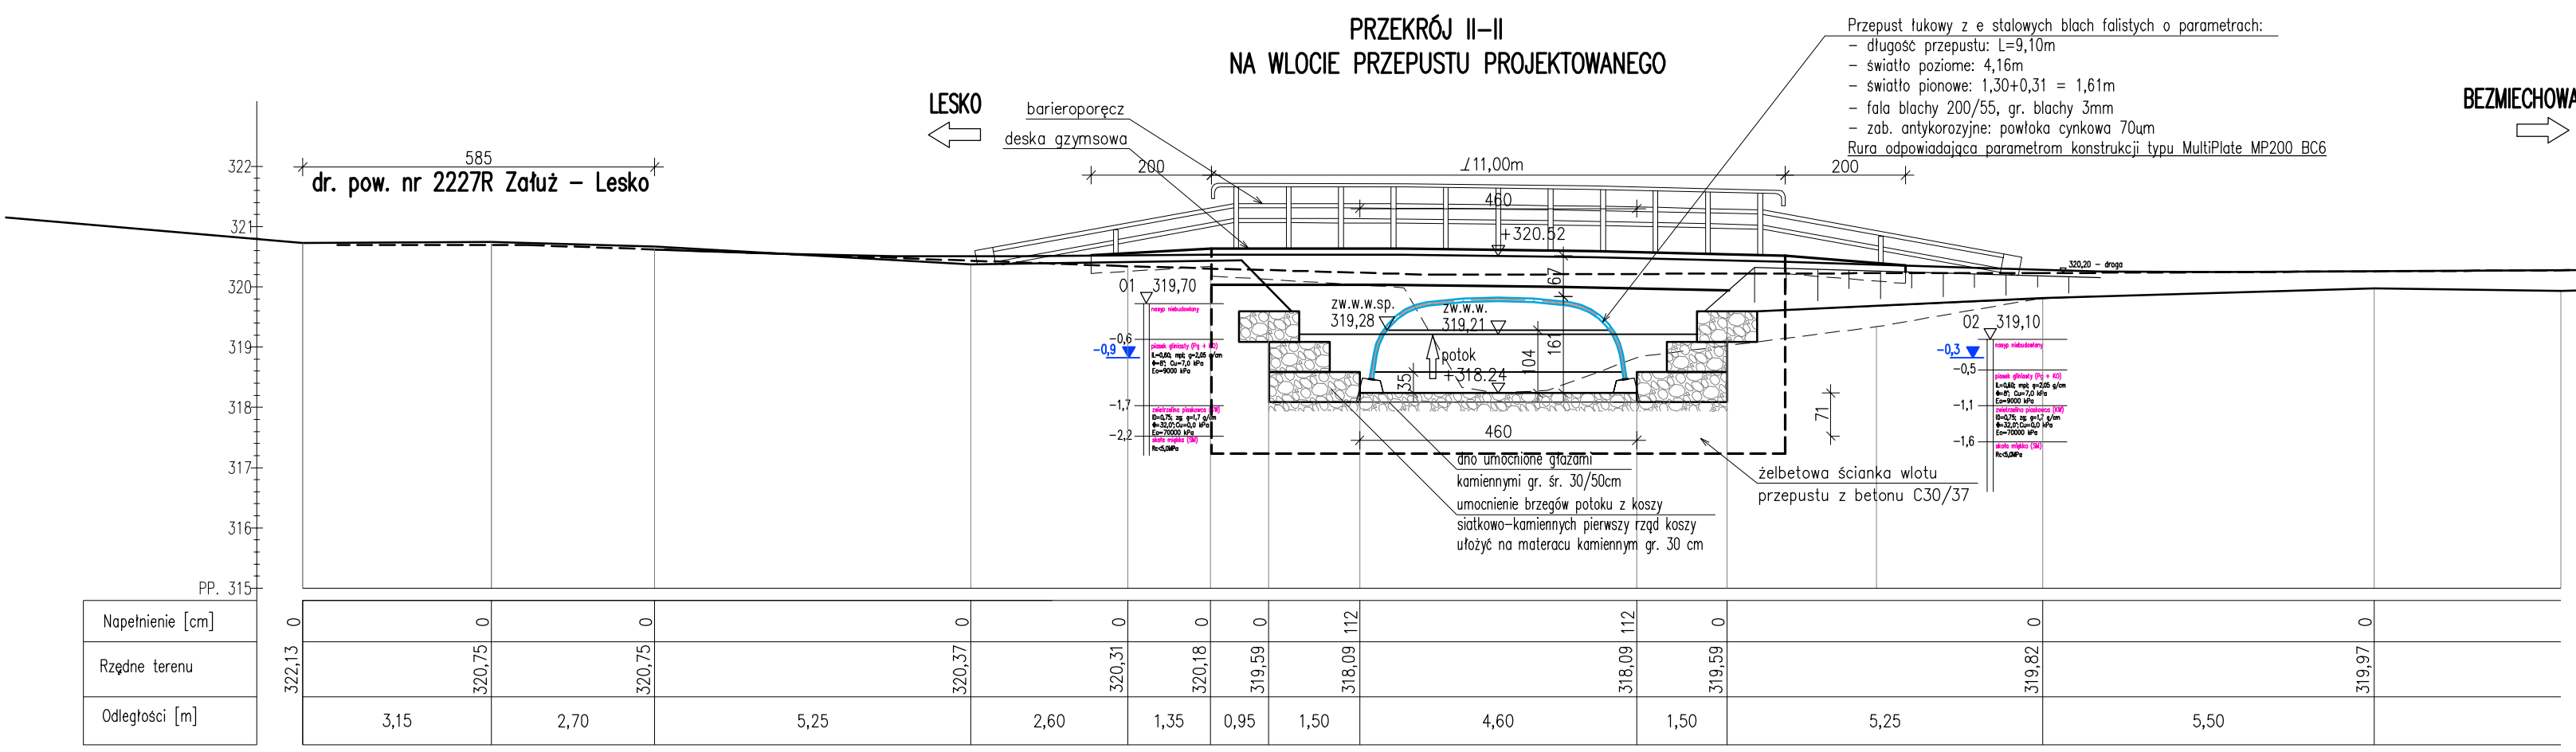
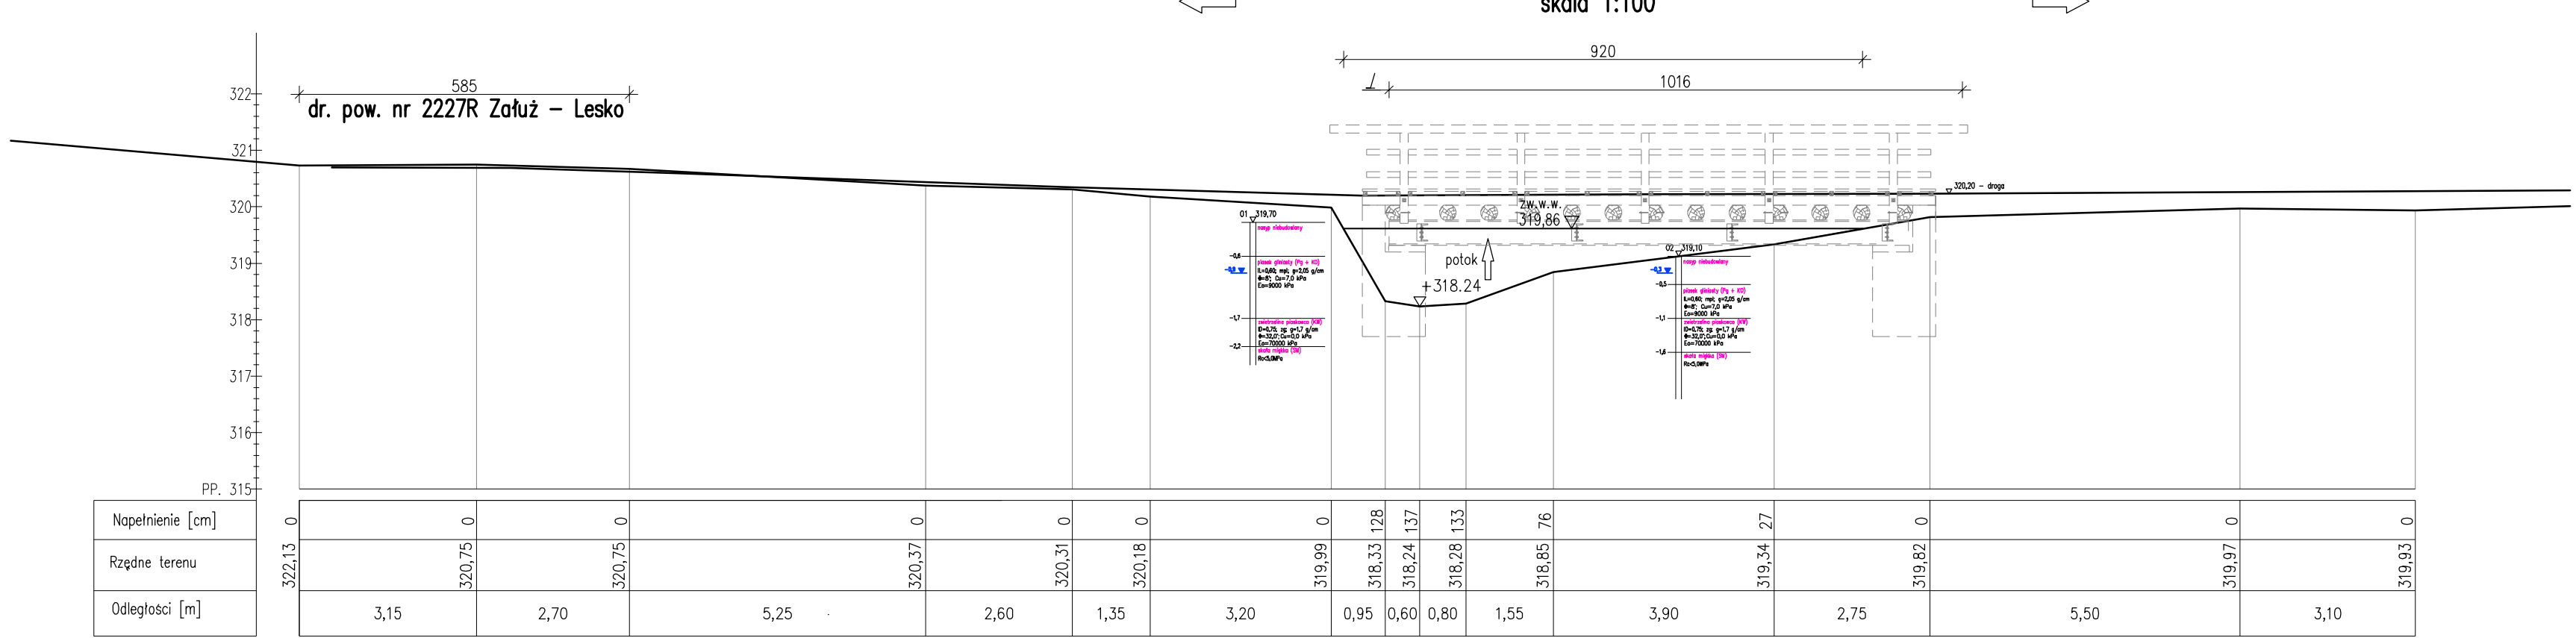


PRZEKROJE POPRZECZNE POTOKU
SKALA 1:100

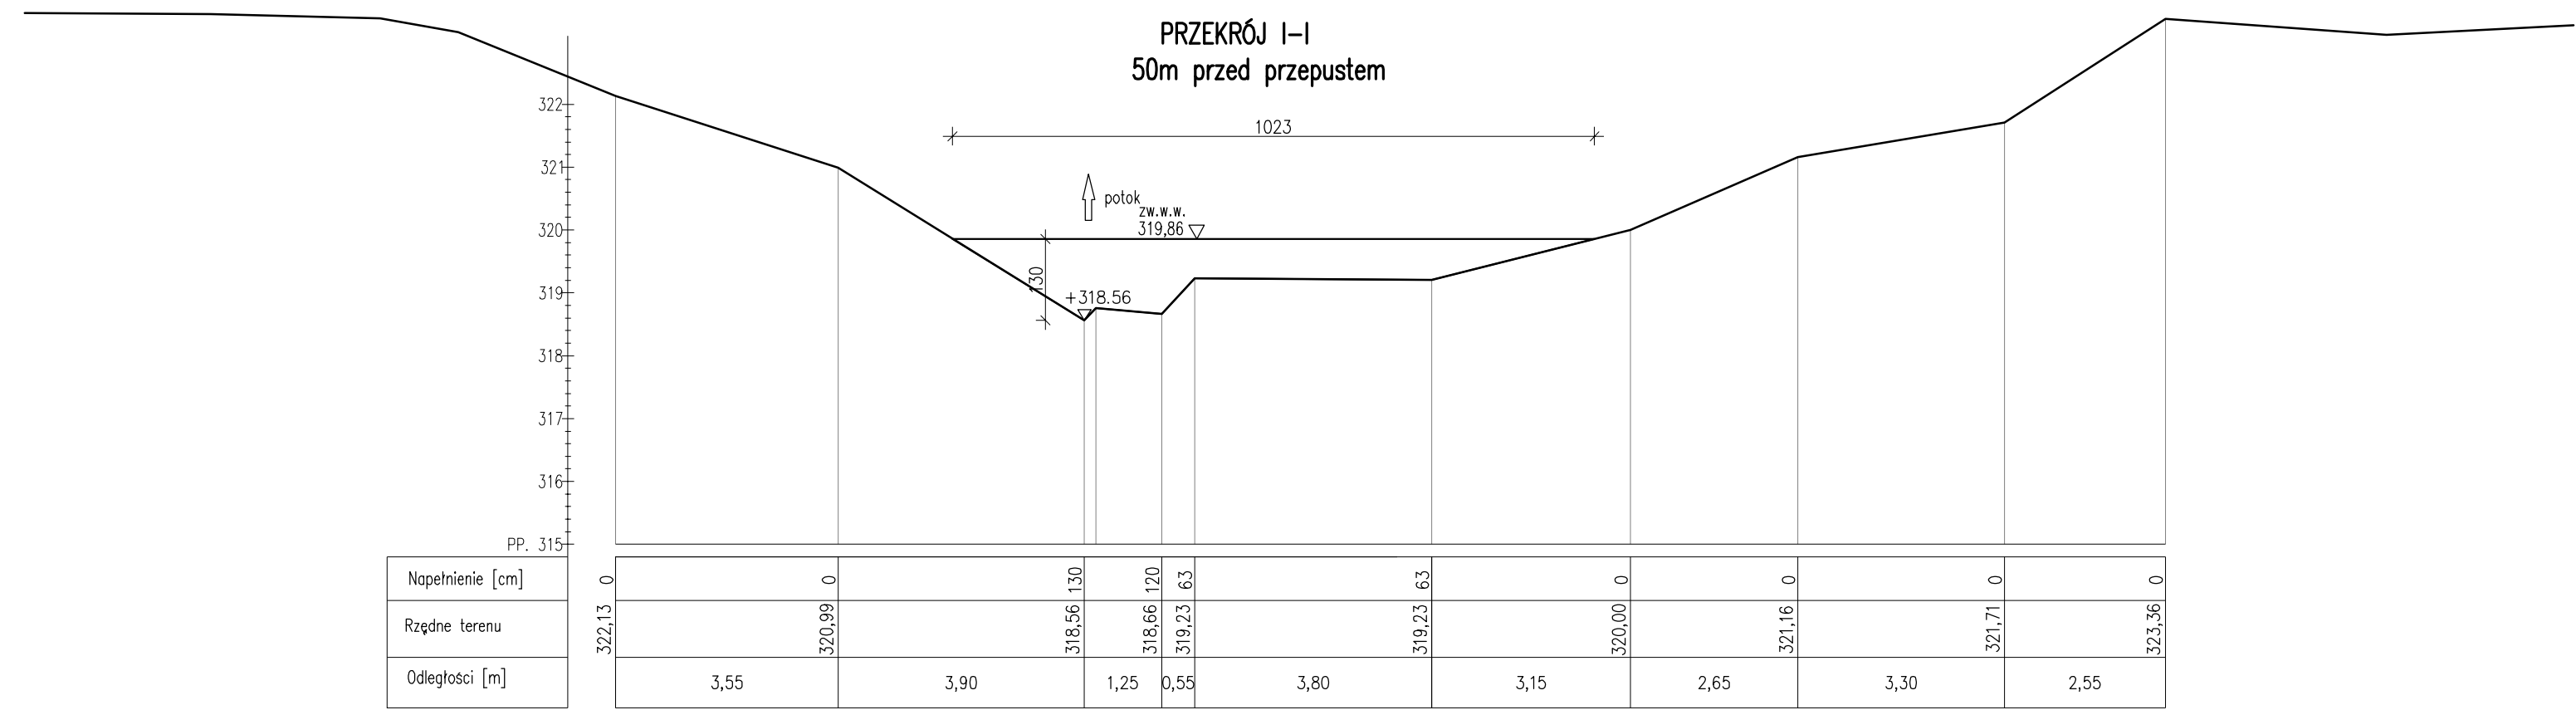

Biuro Projektowe: "BARTOM" mgr inż. Rafał Leń Stara Wieś 542 36-200, Braszów		NIP 686-108-46-74 nr tel. (013) 43 427 49 REGON 370511449 tel. kom. 607 809 662	
Investor: PZD W LESKU Z/S W BALIGRODZIE	Przedsięwzięcie: OBLICZENIA HYDROLOGICZNO-HYDRAULICZNE		
Opracowanie: KONCEPCJA PRZEBUDOWY	Lokalizacja inwestycji: LUKAWICA		
Obiekt: MOST PRZEZ POTOK BEZ NAZWY W M. LUKAWICA W KM 0+020,0 DROGI POWIATOWEJ NR 2288R LUKAWICA-BEZMIECHOWA GÓRNA	Rysunek: PRZEKROJE POPRZECZNE POTOKU		
Funkcja:	Tytuł, imię i nazwisko:	Nr uprawnień:	Podpis:
Projektant: mgr inż. Rafał LEŃ		PDK/0107/POM/10	
Sprawdzający: mgr inż. Piotr GAŹDZIK		PDK/0079/PWOM/14	
Pracownia projektowa:	"BARTOM" Projektowanie, Nadzory, Kontrole techniczne w zakresie dróg i mostów		Skala: 1:100 Nr rys. 5