
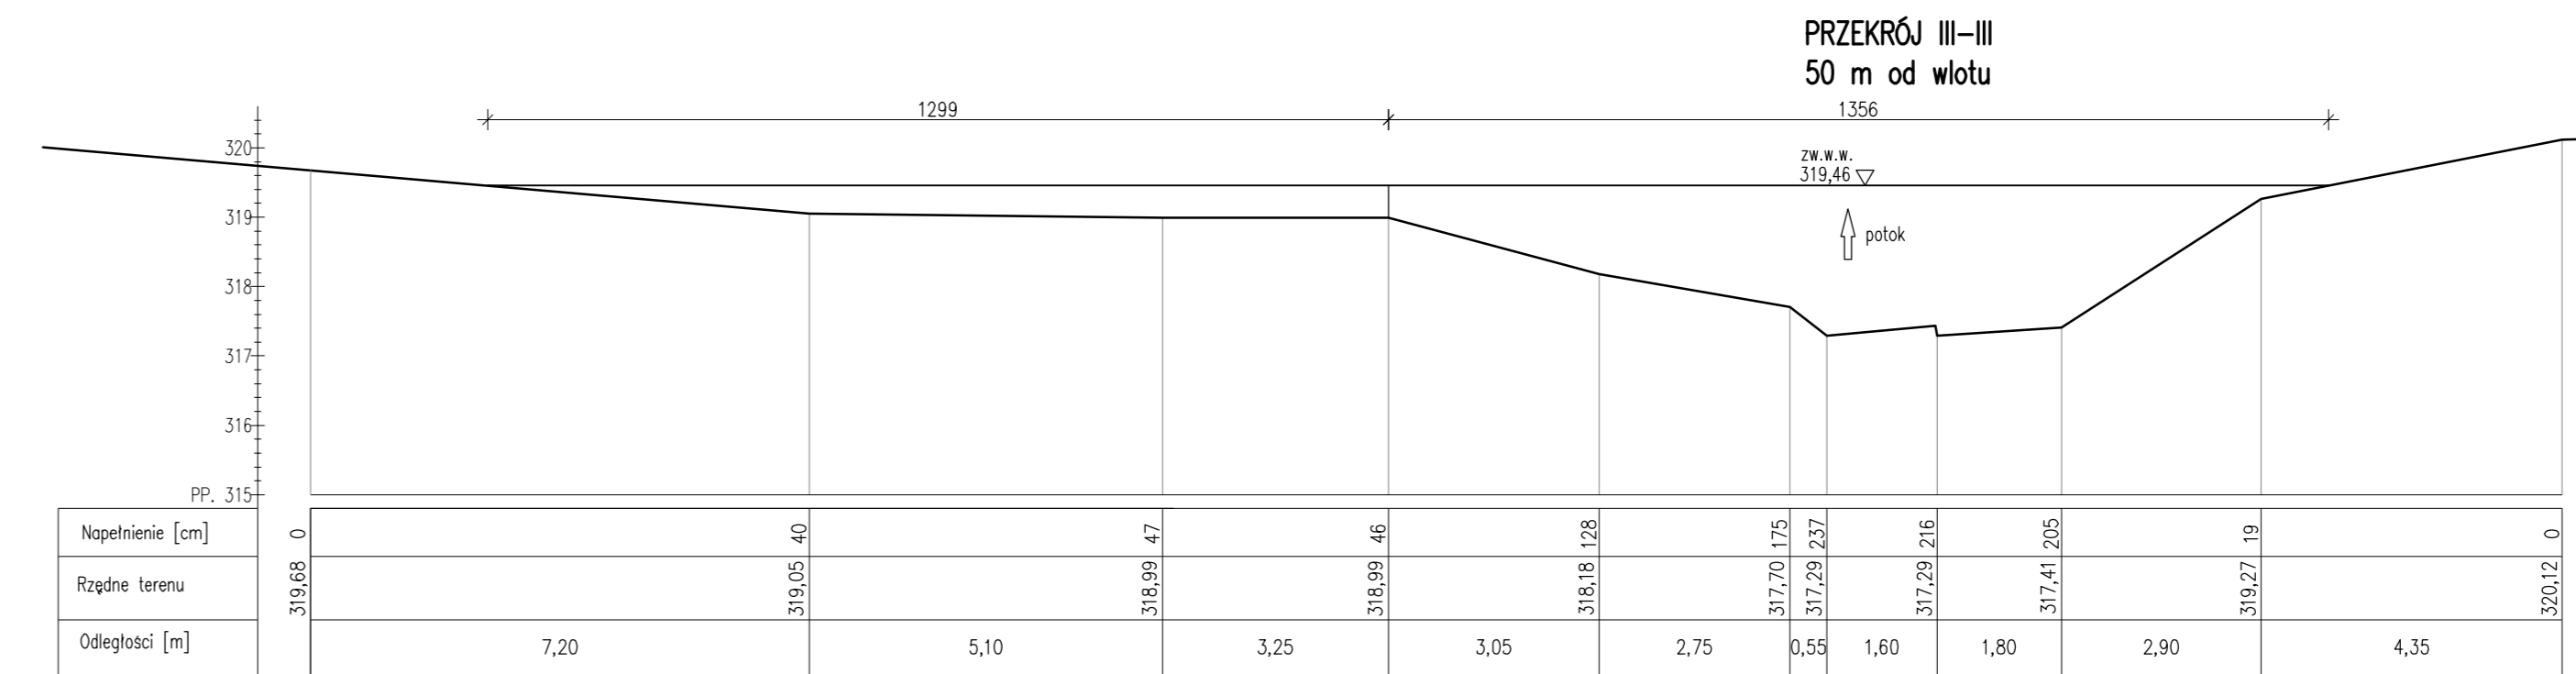
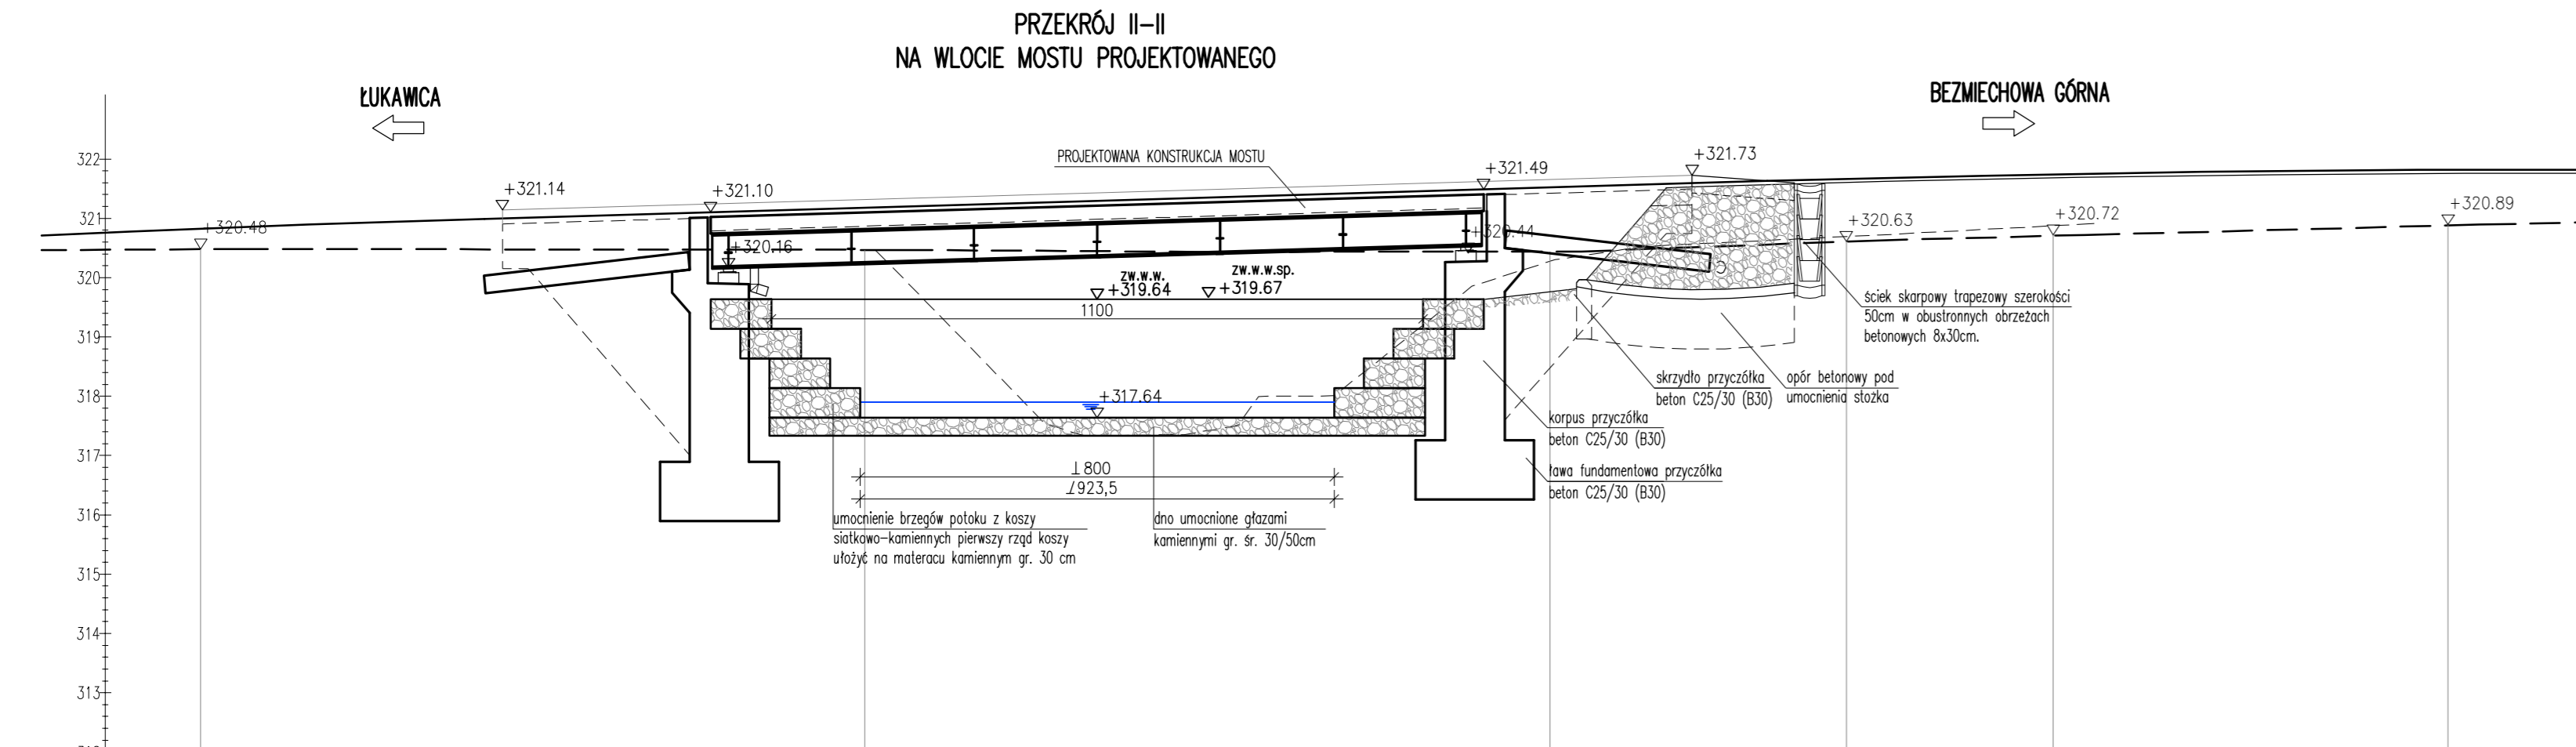
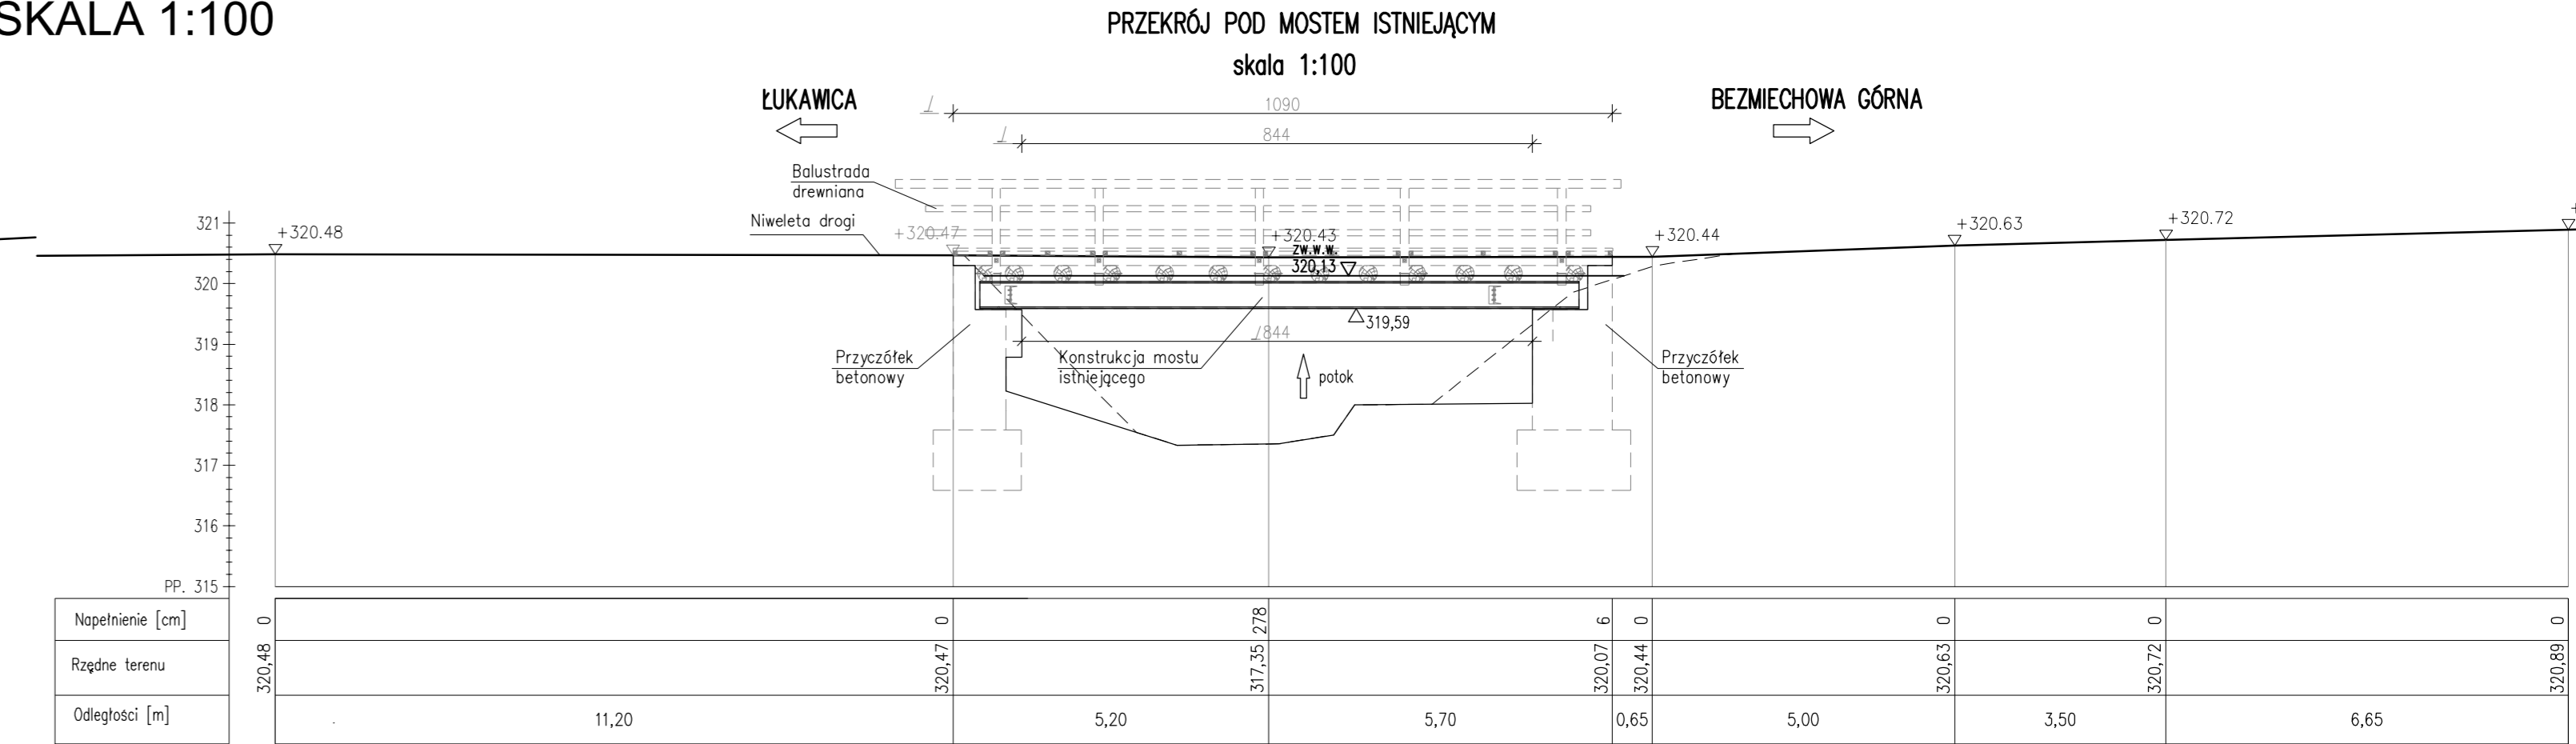
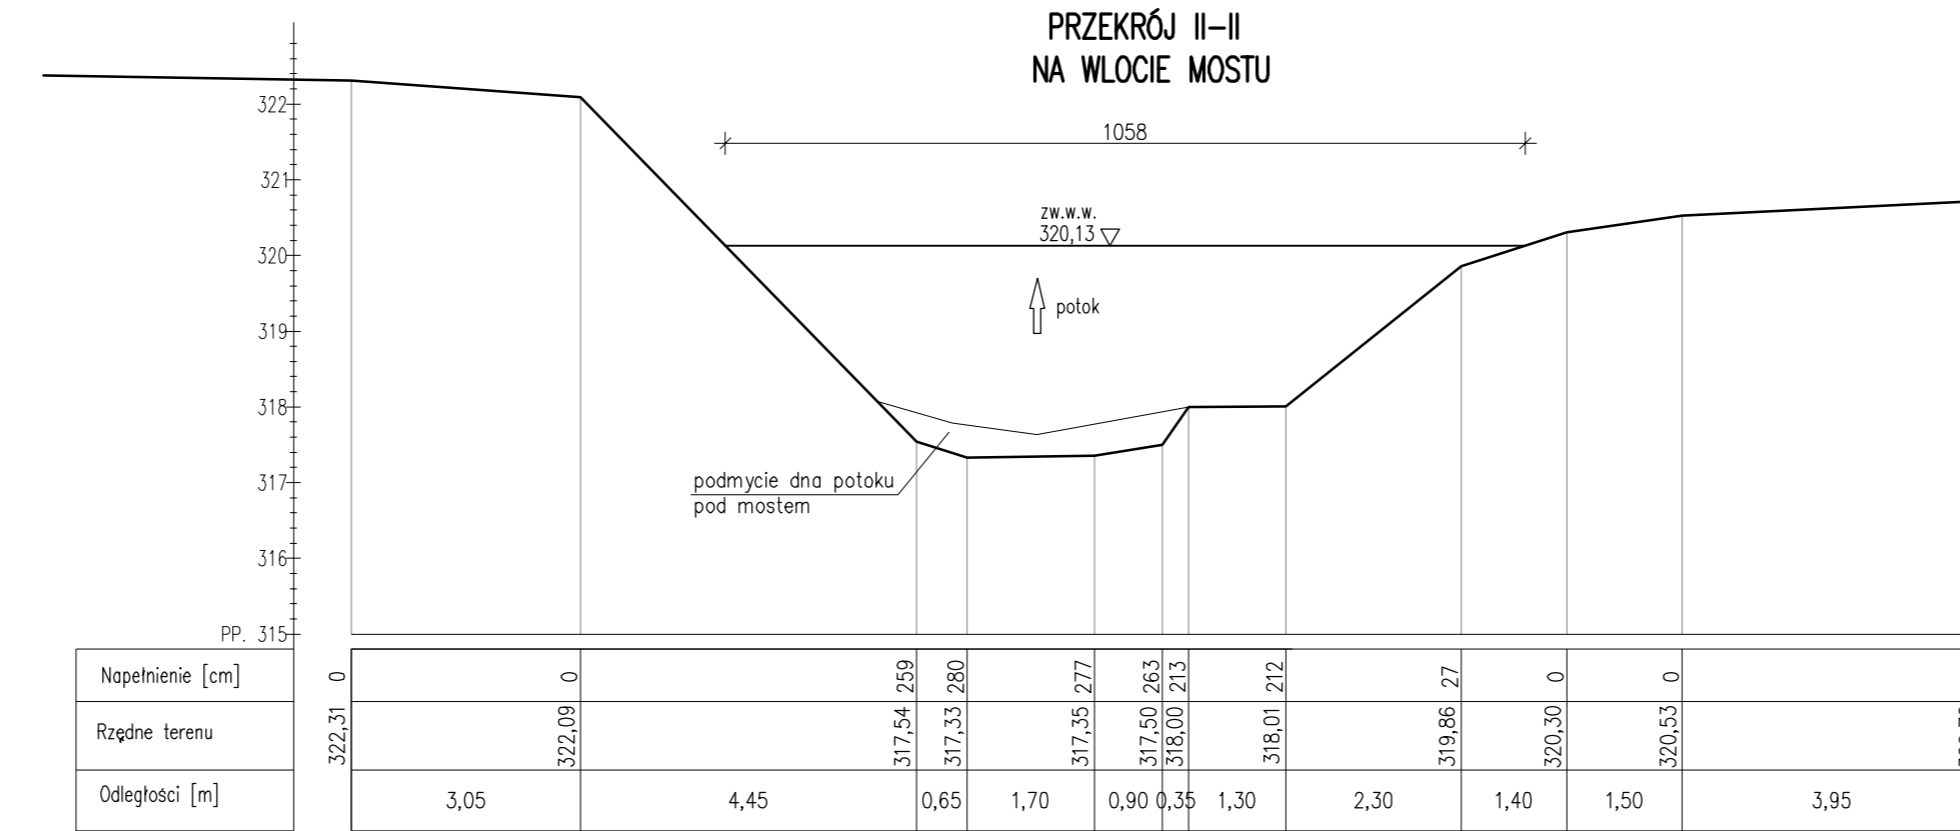


PRZEKROJE POPRZECZNE POTOKU SKALA 1:100

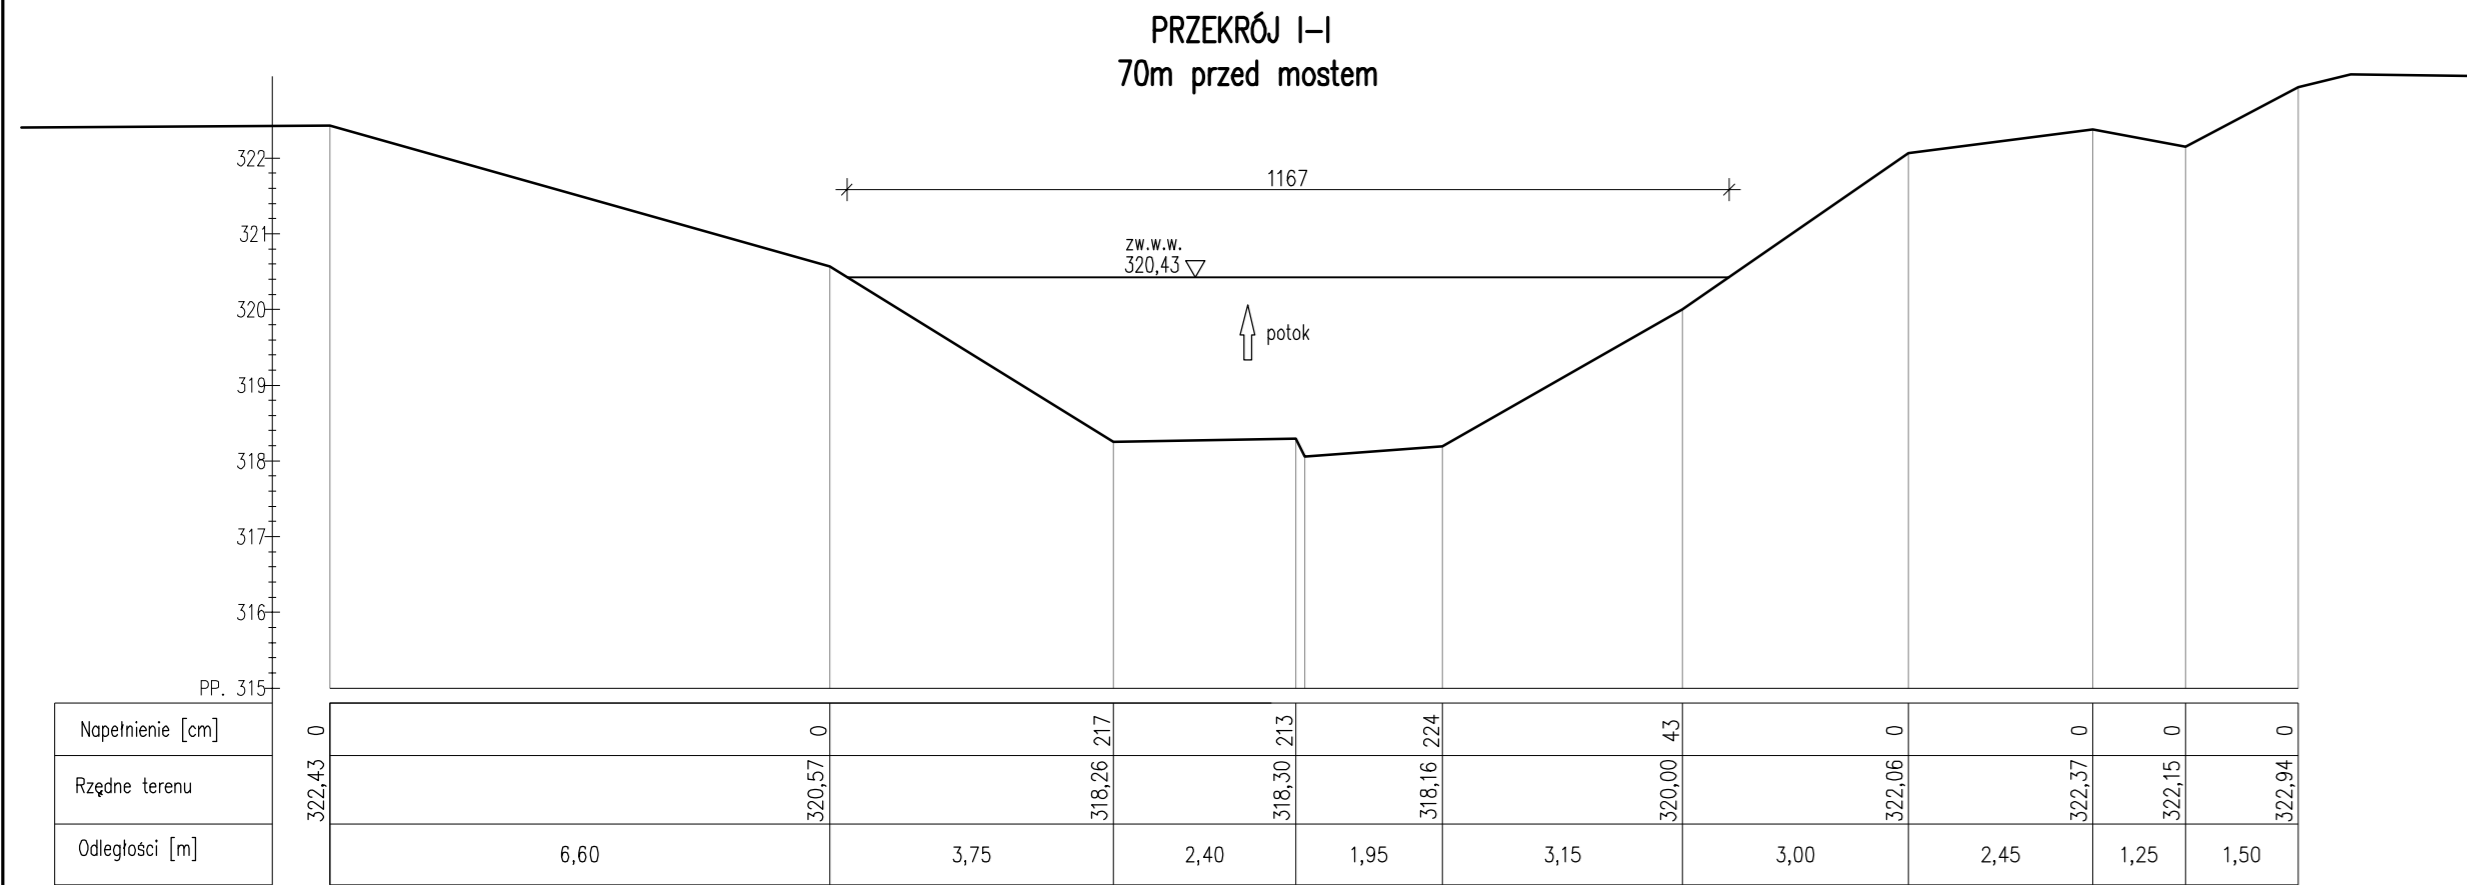

Biuro Projektowe: "BARTOM" mgr inż. Rafał Leń NIP 686-108-46-74 nr tel. (013) 43 427 49 Stara Wieś 542 REGON 370511449 tel. kom. 607 809 662 36-200 Brzozów		Przedsięwzięcie: OBLICZENIA HYDROLOGICZNO-HYDRAULICZNE	
Inwestor: PZD W LESKU Z/S W BALIGRODZIE		Lokalizacja inwestycji: ŁUKAWICA	
Opracowanie: KONCEPCJA PRZEBUDOWY		Rysunek: PRZEKROJE POPRZECZNE POTOKU	
Objekt: MOST PRZEZ POTOK BEZ NAZWY W M. ŁUKAWICA W KM 0+291,00 DROGI POWIATOWEJ NR 2266R ŁUKAWICA-BEZMIECHOWA GÓRNA		Projektant: mgr inż. Rafał LEŃ	
Sprawdzający: mgr inż. Piotr GAŹDZIK		Data: 04.2020	
Pracownia projektowa: "BARTOM" Projektowanie, Nadzory, Kontrole techniczne w zakresie dróg i mostów		Skala: 1:100	
		Nr rys. 5	