


PROFIL POTOKU SKALA 1:100/200

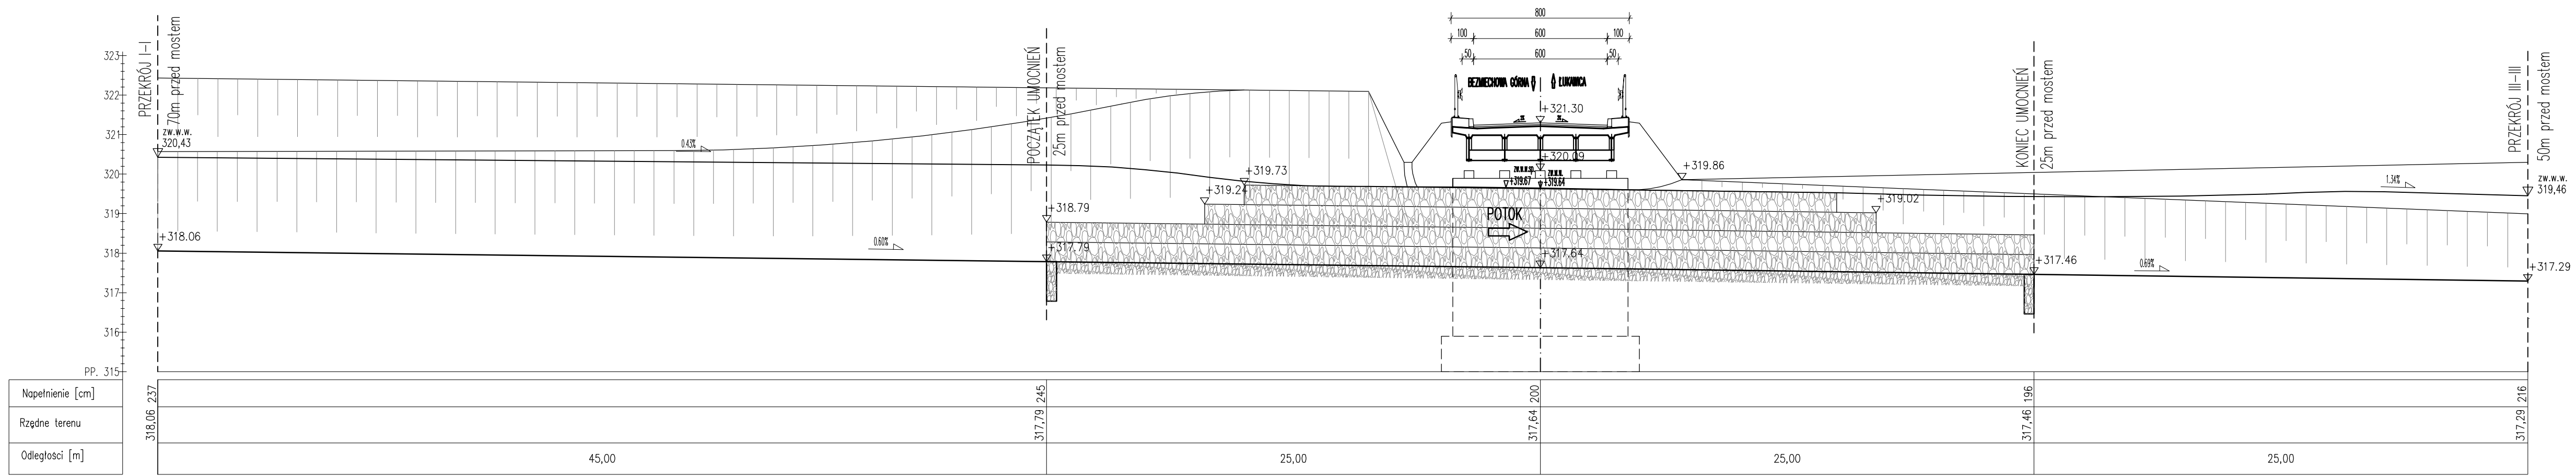

Biuro Projektowe: "BARTOM" mgr inż. Rafał Leń NIP 686-108-46-74 nr tel. (013) 43 427 49 Stara Wieś 542 REGON 370511449 tel. kom. 607 809 662 36-200 Brzozów				
Inwestor: PZD W LESKU Z/S W BALIGRODZIE		Przedsięwzięcie: OBLICZENIA HYDROLOGICZNO-HYDRAULICZNE		
Opracowanie: KONCEPCJA PRZEBUDOWY		Lokalizacja inwestycji: ŁUKAWICA		
Obiekt: MOST PRZEZ POTOK BEZ NAZWY W M. ŁUKAWICA W KM 0+291,00 DROGI POWIATOWEJ NR 2266R ŁUKAWICA-BEZMIECHOWA GÓRNA		Rysunek: PROFIL POTOKU		
Funkcja:	Tytuł, imię i nazwisko:	Nr uprawnień:	Podpis:	Data:
Projektant:	mgr inż. Rafał LEŃ	PDK/0107/POOM/10		04.2020
Sprawdzający:	mgr inż. Piotr GAŹDZIK	PDK/0079/PWOM/14		04.2020
Pracownia projektowa:			" BARTOM " Projektowanie, Nadzory, Kontrole techniczne w zakresie dróg i mostów	Skala: 1:100/200 Nr rys. 6