




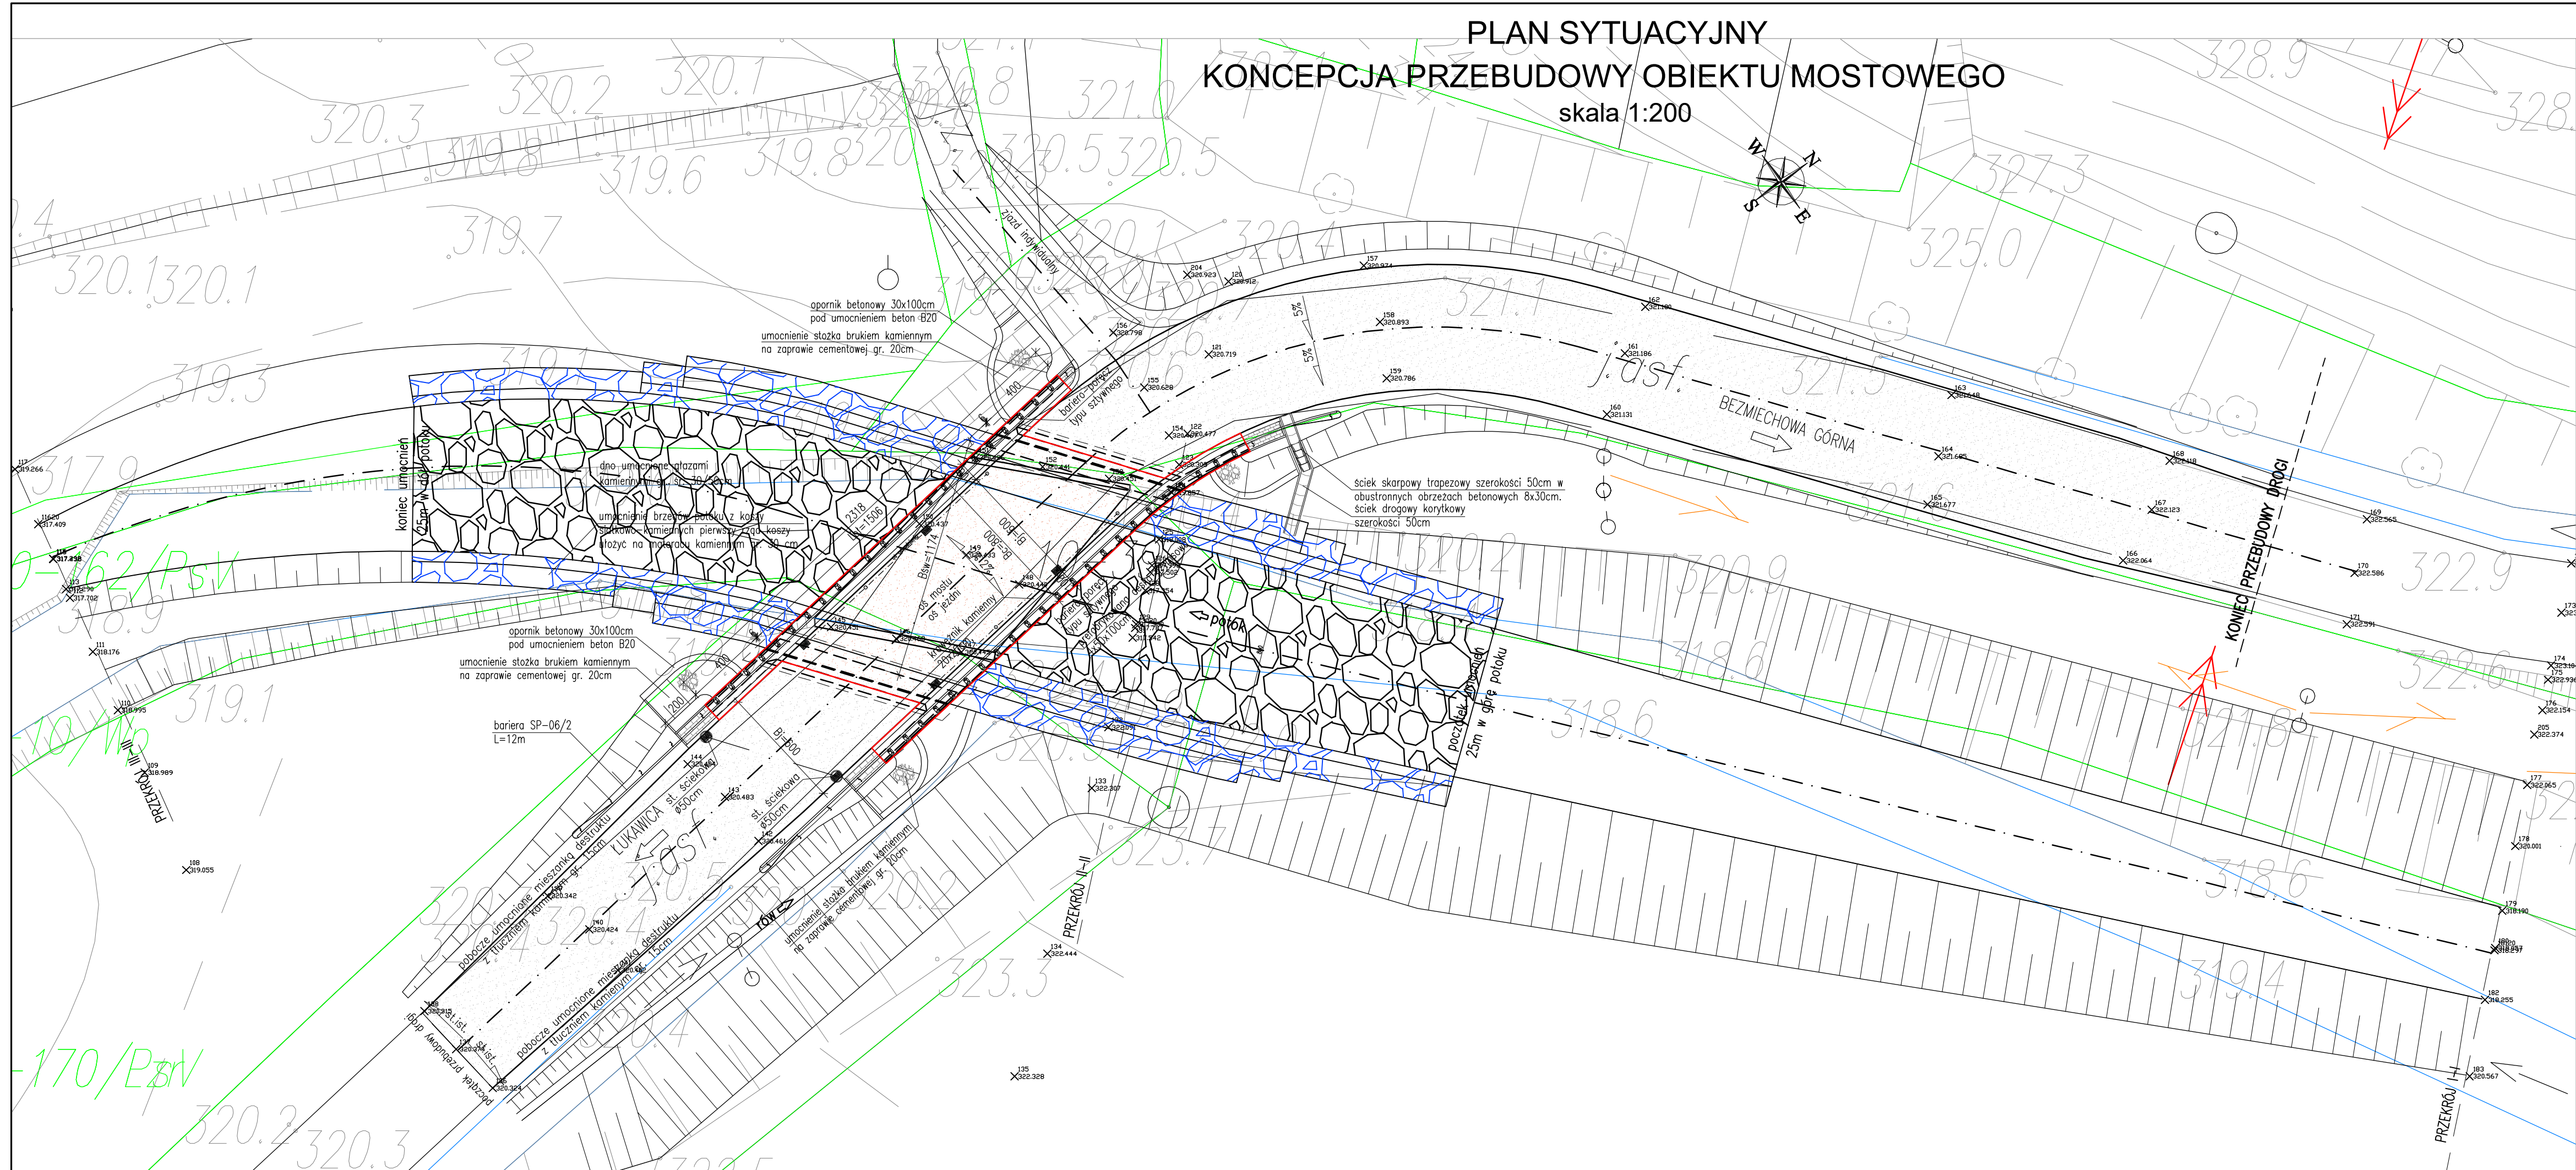



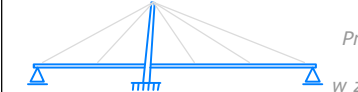


PLAN SYTUACYJNY  
KONCEPCJA PRZEBUDOWY OBIEKTU MOSTOWEGO  
skala 1:200



LEGENDA:

 -  KRAWĘDŹ PRZEBUDOWY NAWIERZCHNI JEZDNI
-  OBRYŚ PROJEKTOWANEGO MOSTU STAŁEGO
-  ZAKRES ROBÓT DROGOWYCH
-  ZAKRES PROJEKTOWANEGO MOSTU
-  ZAKRES UMCIEŃ DŃA POTOKU
-  ZAKRES UMCIEŃ SKARP POTOKU

Biuro Projektowe: <b>"BARTOM"</b>		mgr inż. Rafał Leń Stara Wieś 542 36-200 Brzozów		NIP 686-108-46-74 REGON 370511449		nr tel. (013) 43 427 49 tel. kom. 607 809 662	
Inwestor: PZD W LESKU Z/S W BALIGRODZIE		Przedsięwzięcie: <b>OBLICZENIA HYDROLOGICZNO-HYDRAULICZNE</b>					
Opracowanie: KONCEPCJA PRZEBUDOWY		Lokalizacja inwestycji: ŁUKAWICA					
Objekt: <b>MOST PRZEZ POTOK BEZ NAZWY W M. ŁUKAWICA W KM 0+291,00 DROGI POWIATOWEJ NR 2266R ŁUKAWICA-BEZMIECHOWA GÓRNA</b>		Rysunek: PLAN SYTUACYJNY KONCEPCJA PRZEBUDOWY MOSTU					
Funkcja:	Tytuł, imię i nazwisko:		Nr uprawnień:		Podpis:		Data:
Projektant:	mgr inż. Rafał LEŃ		PDK/0107/POOM/10				04.2020
Sprawdzający:	mgr inż. Piotr GAŹDZIŃ		PDK/0079/PWOM/14				04.2020
Pracownia projektowa:			<b>"BARTOM"</b> Projektowanie, Nadzory, Kontrole techniczne w zakresie dróg i mostów		Skala: 1:200		Nr rys. 3